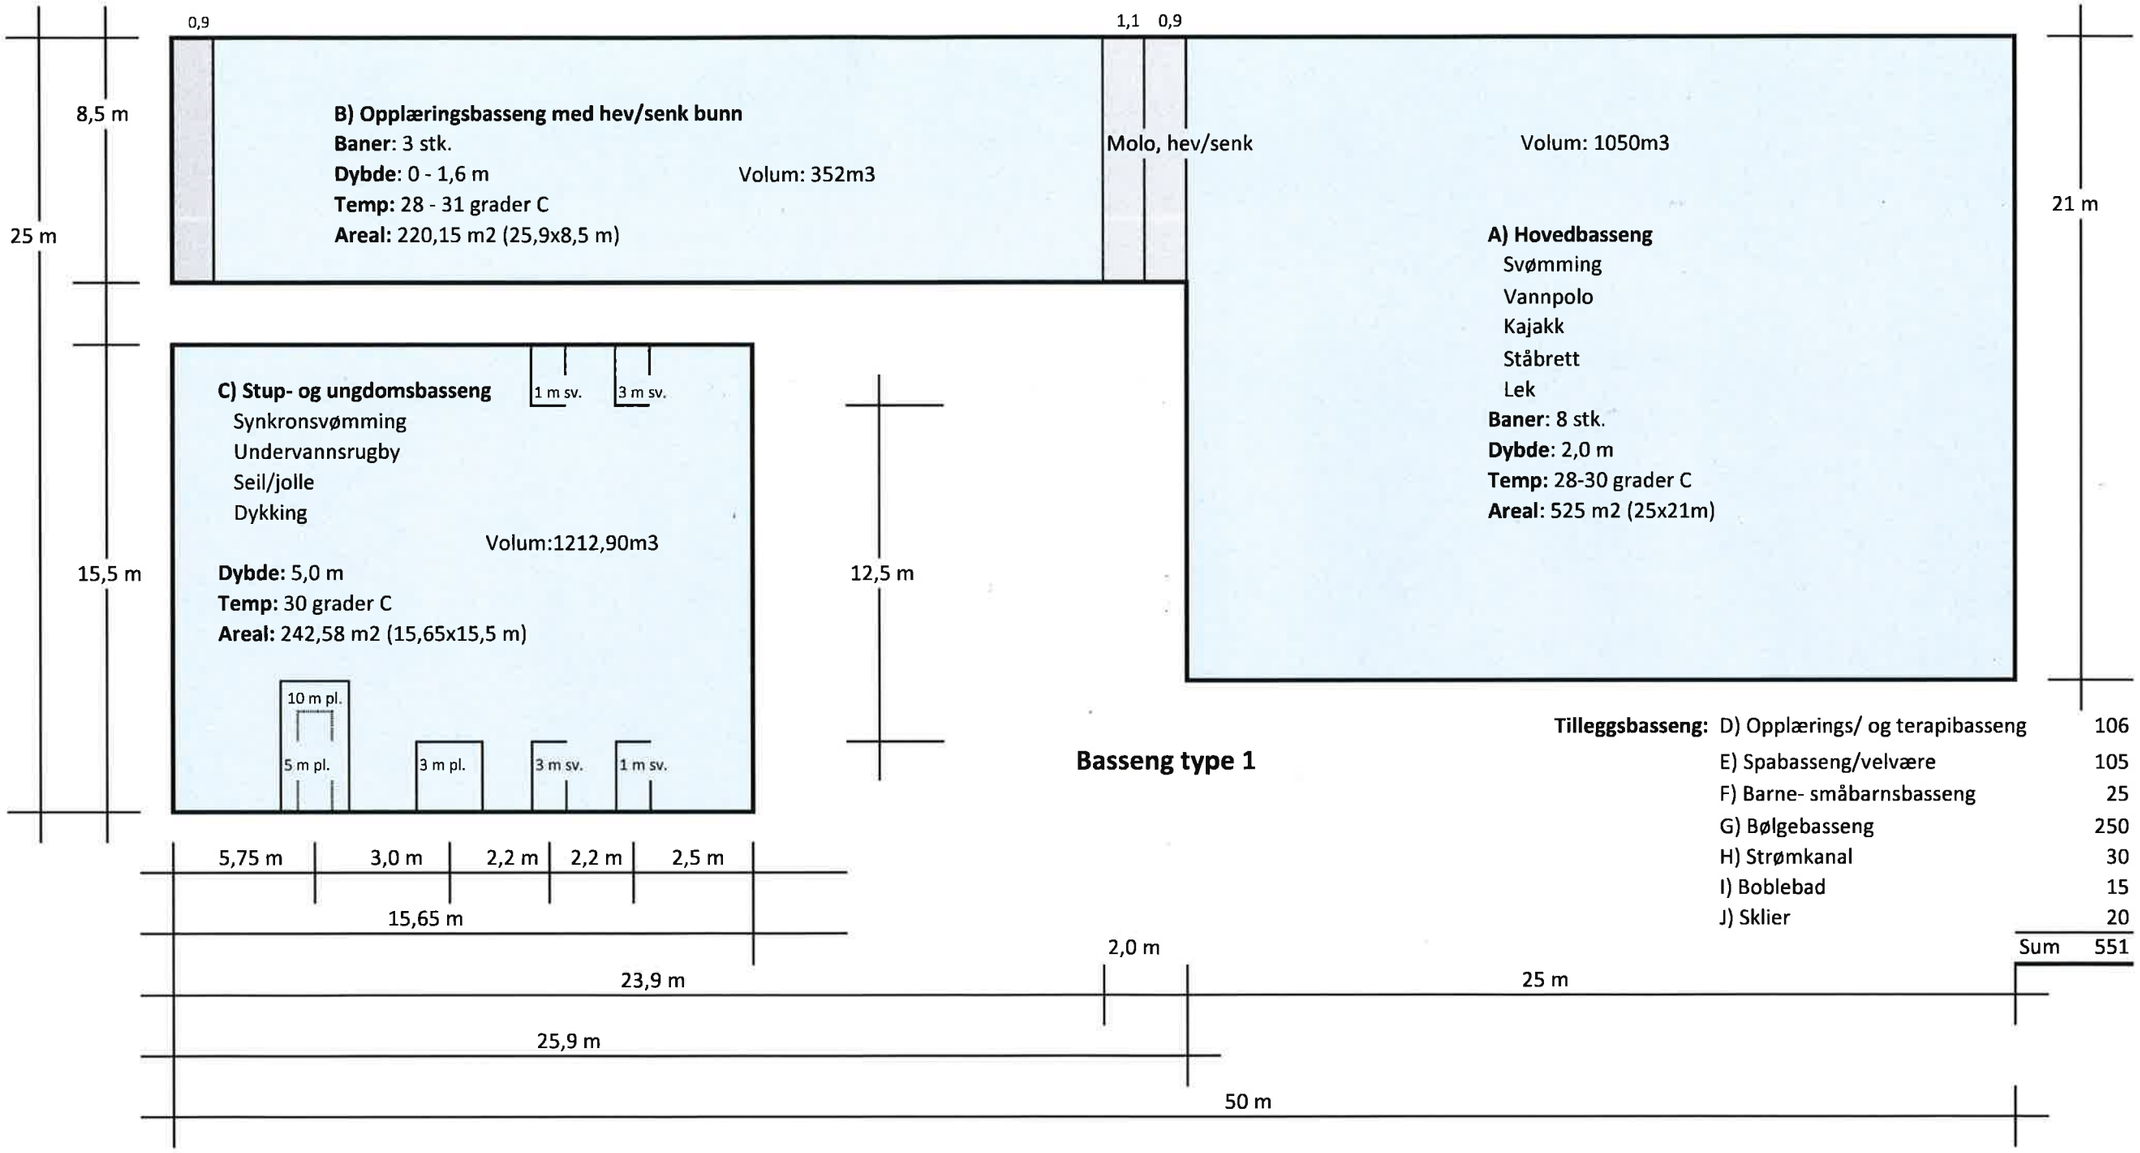

Basseng type 1

Tilleggsbasseng:	D) Opplærings/ og terapibasseng	106
	E) Spabasseng/velvære	105
	F) Barne- småbarnsbasseng	25
	G) Bølgebasseng	250
	H) Strømkanal	30
	I) Boblebad	15
	J) Sklier	20
	Sum	551

Areal **Volum A-C: 2615m3**

A)	525,00
B)	220,15
C)	242,58
Sum	**987,73**

Sum areal samlet A - I **1 538,73**